


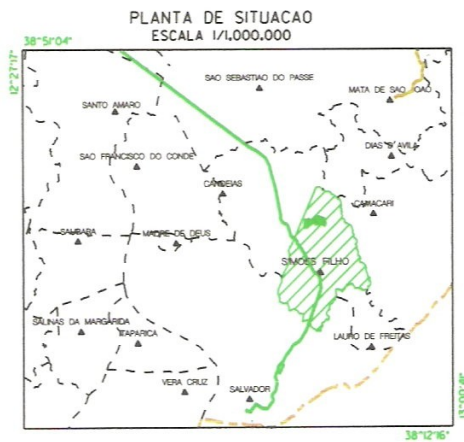


LEGENDA

	IMÓVEL
	SEDE DO IMÓVEL
	ESTRADA FEDERAL
	DIVISA ESTADUAL
	DIVISA MUNICIPAL

PONTOS EXTREMOS

EXTREMO NORTE	N- 8.595.997,17m	E- 564.333,98m
EXTREMO SUL	N- 8.594.097,15m	E- 562.298,80m
EXTREMO LESTE	N- 8.594.752,38 m	E- 565.610,77m
EXTREMO OESTE	N- 8.594.097,15m	E- 562.298,80m

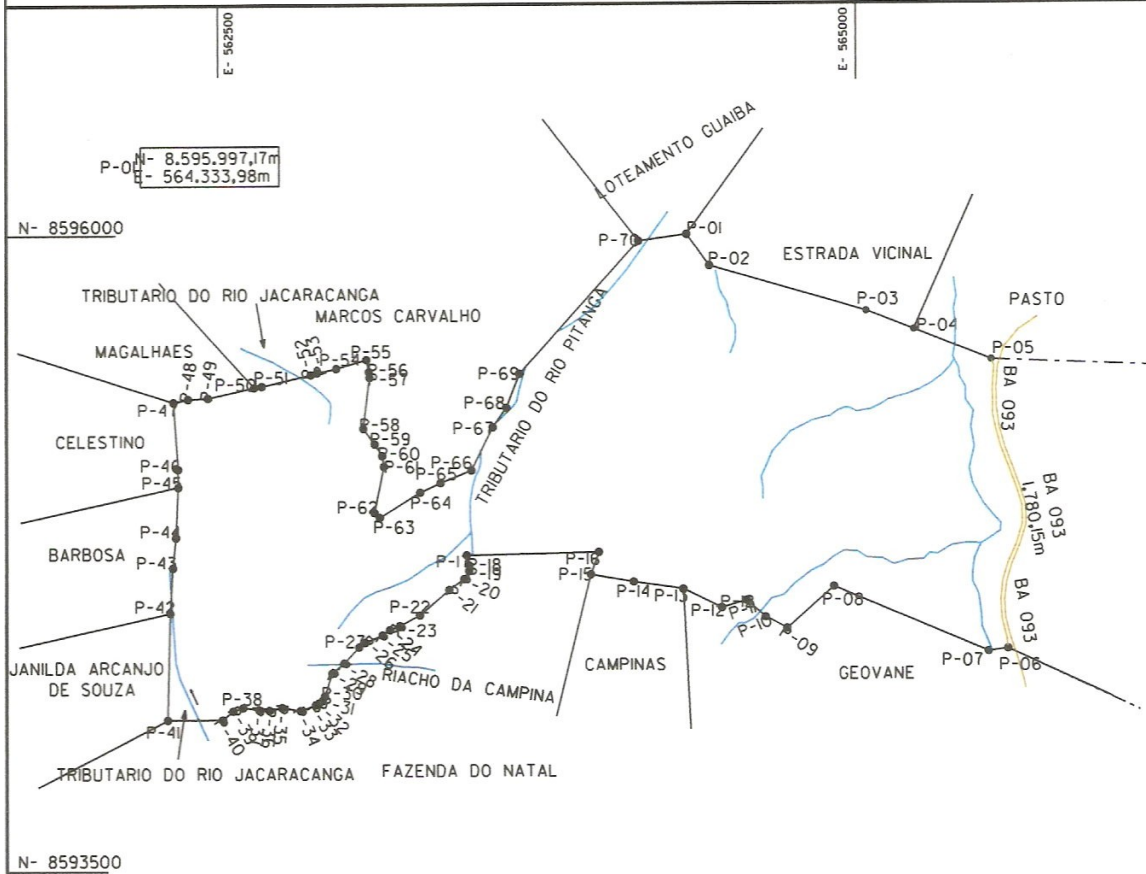

MINISTÉRIO DO DESENVOLVIMENTO AGRÁRIO
INSTITUTO NACIONAL DE COLONIZAÇÃO E REFORMA AGRÁRIA
SUPERINTENDÊNCIA REGIONAL DO ESTADO DA BAHIA - SR/05
DIVISÃO TÉCNICA - SRO5T

COD. IMÓVEL
XXXXXXXXXX

IMÓVEL
TERRITÓRIO QUILOMBOLA - COMUNIDADE DANDA

ÁREA
347,6840 ha

PERÍMETRO
10.802,3344 m

DATA
2006

MUNICÍPIO/UF
SIMOES FILHO/BA

ESCALA
1 : 25.000

FONTE

RESP. TÉCNICO
EVERALDO DOS ANJOS SOUZA
ENG. AGRÔNOMO
CREA 26.328-D/BA

CONFERE

VISTO